

Hoofdkantoor SP Amersfoort



kantoor voor verbouwing




ontvangstbalie, spaarzaam gebruik van afbouwmaterialen



informeel overleg



open kantooromgeving met hergebruikt kantoormeubilair

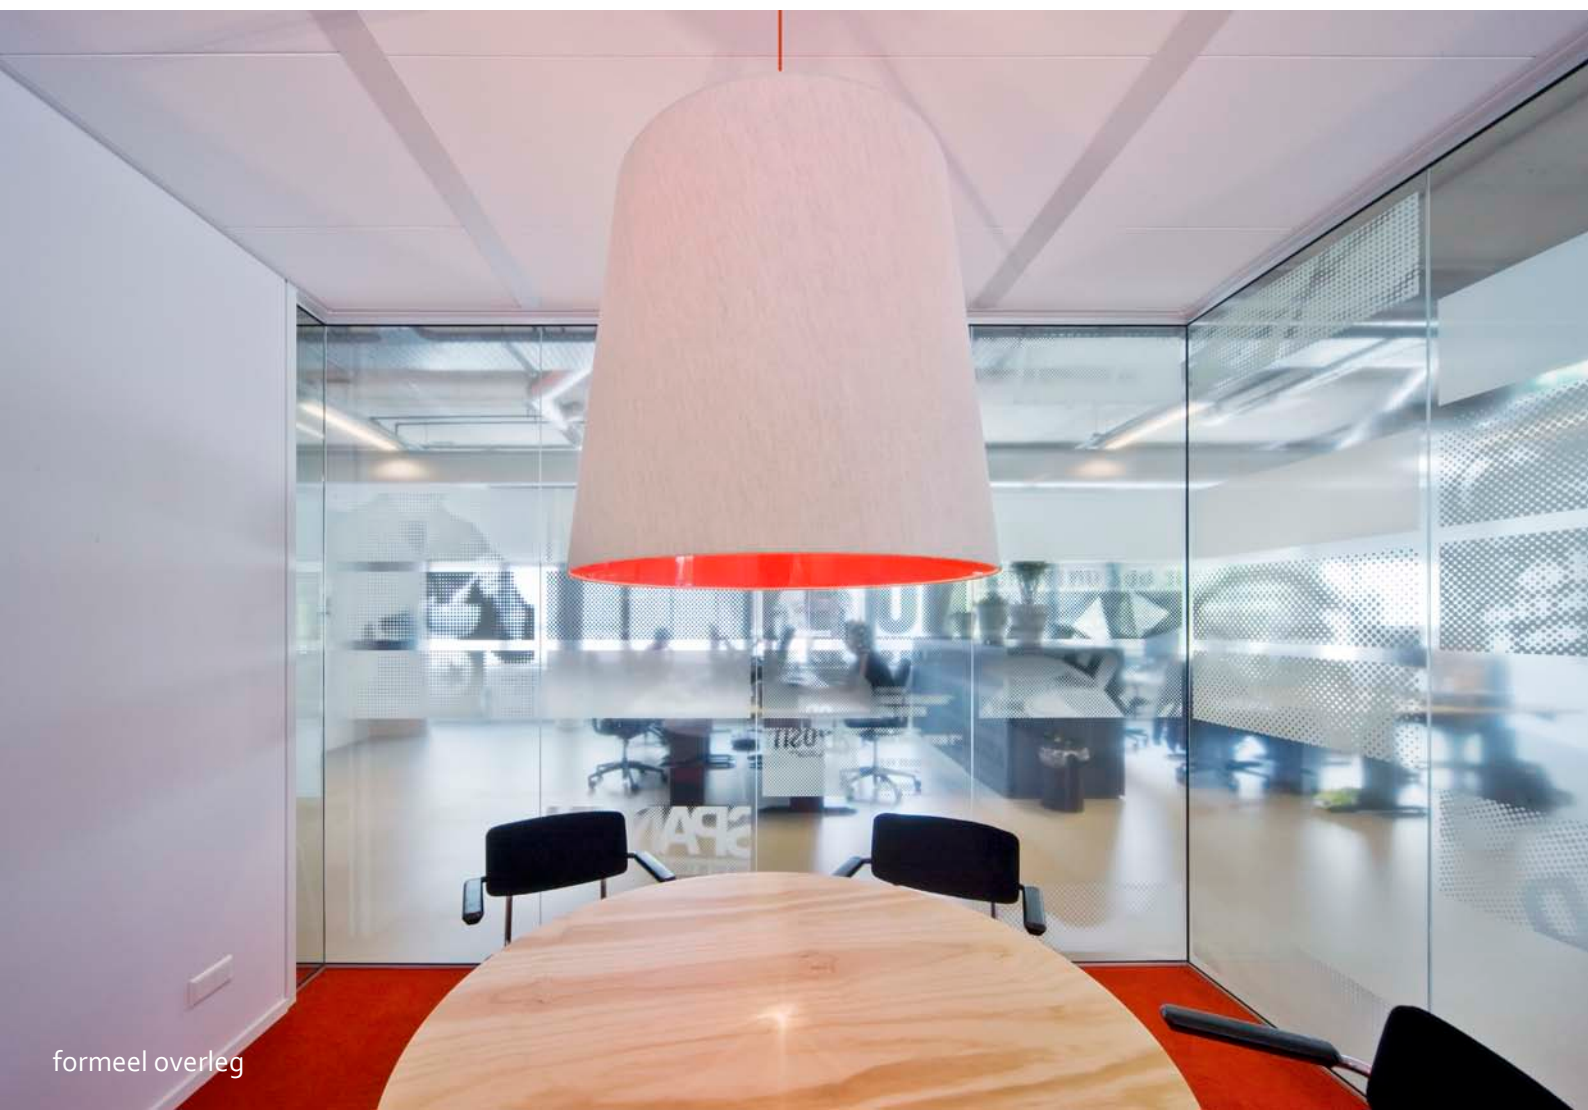


formeel overleg



keuken en kantine met tweedehands meubilair





multifunctionele congreszaal

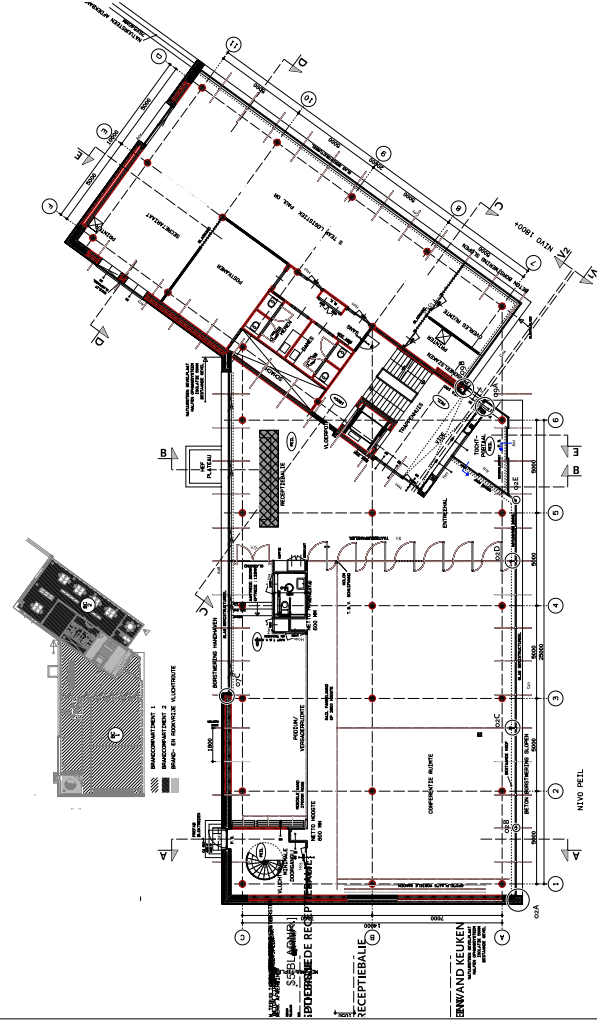

BEGANE GROND


P. A. INNOVATIEF

EERSTE VERDIEPING

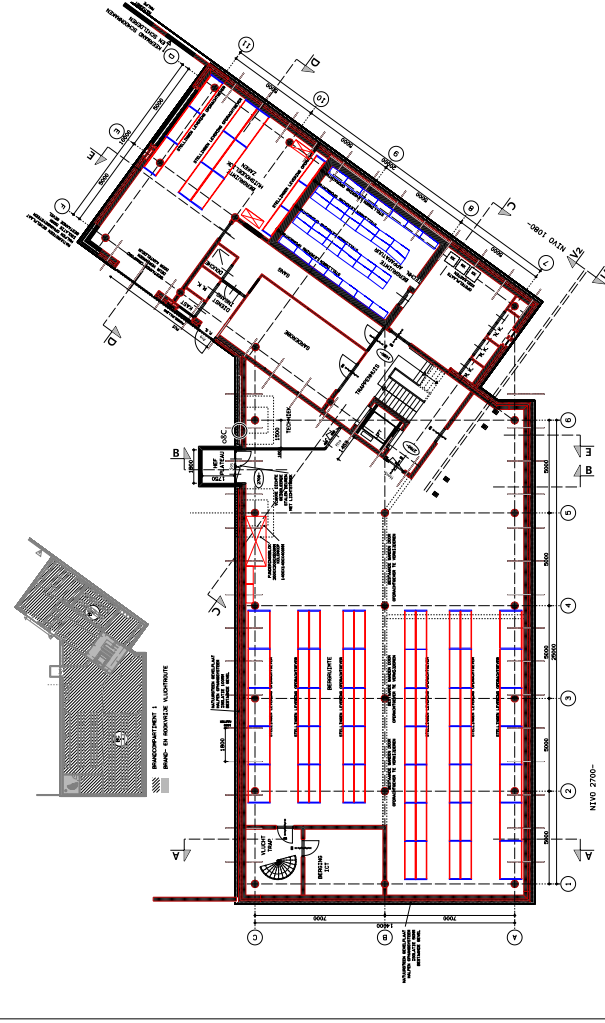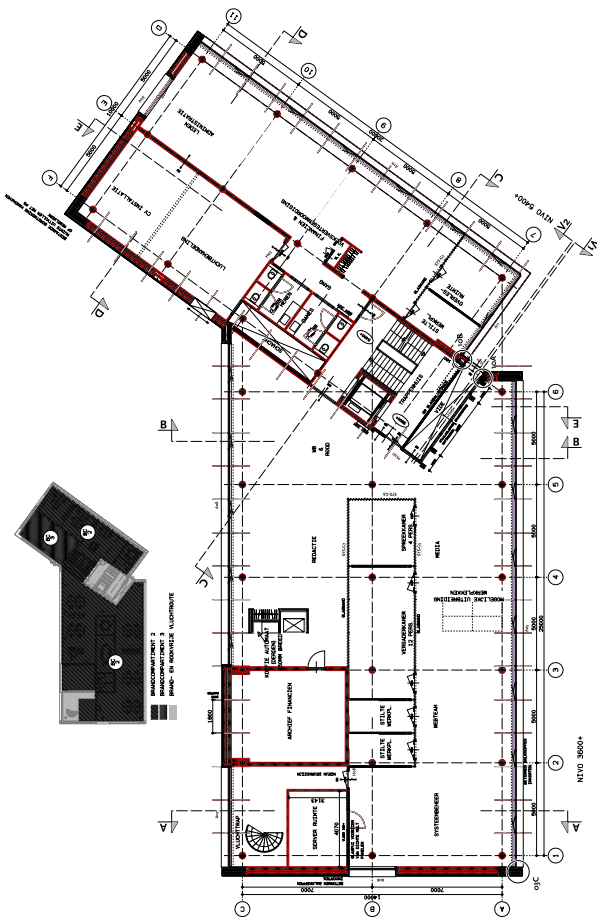

SOUTERRAIN








P. A. INNOVATIEF

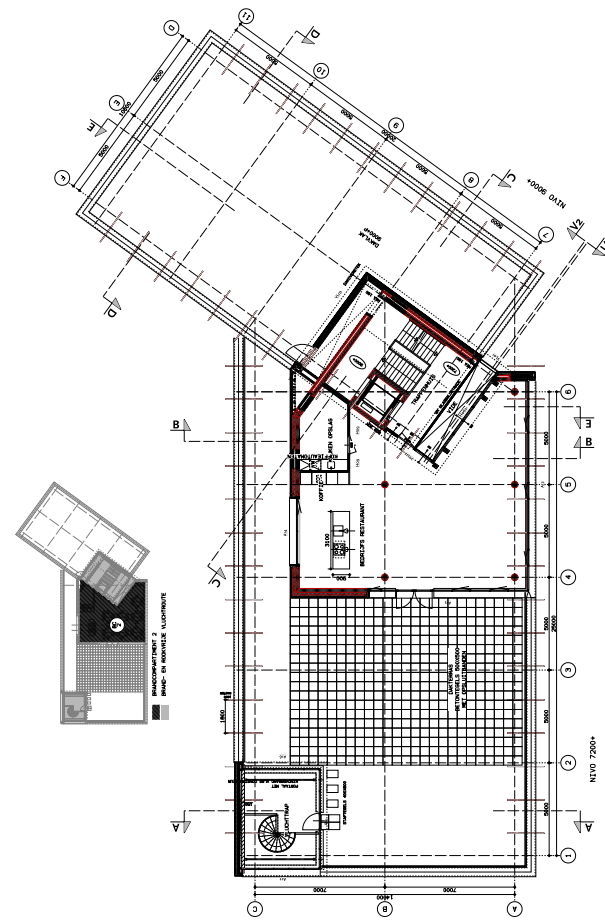


TWEDE VERDIEPING


DE SNOECK AMERSFOORT
NIEUWE TOESTAND
INNOVATIEF
7943
1:100
BV-01

ARCHITECTUUR EN INTERIEUR
NIEUWE TOESTAND
INNOVATIEF
7943
1:100
BV-01
ARCHITECTUUR EN INTERIEUR
NIEUWE TOESTAND
INNOVATIEF
7943
1:100
BV-01

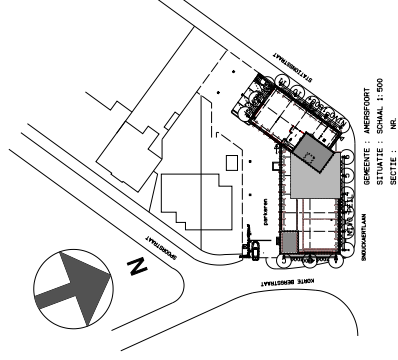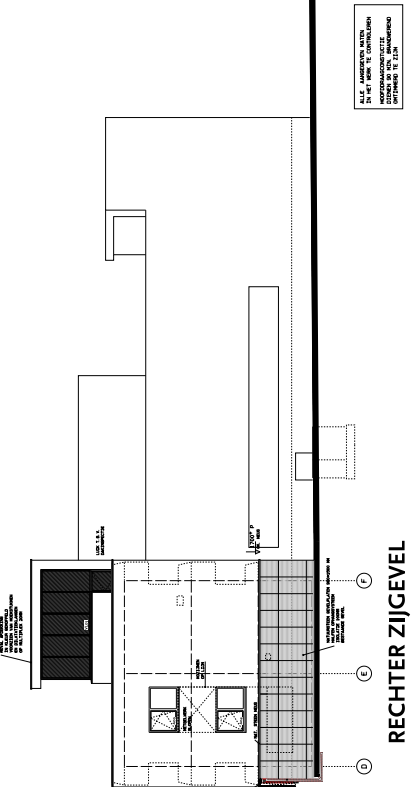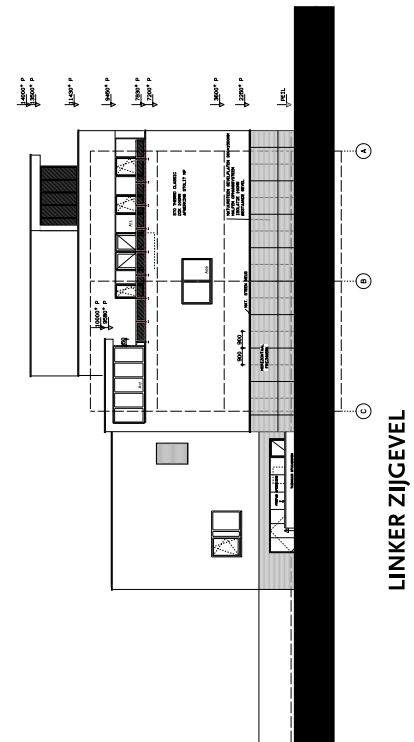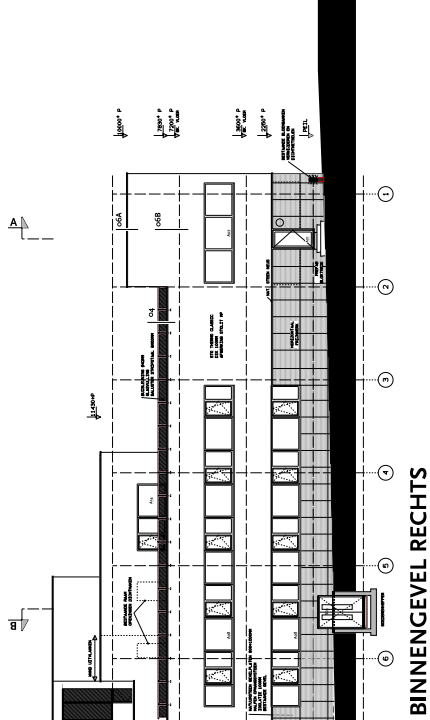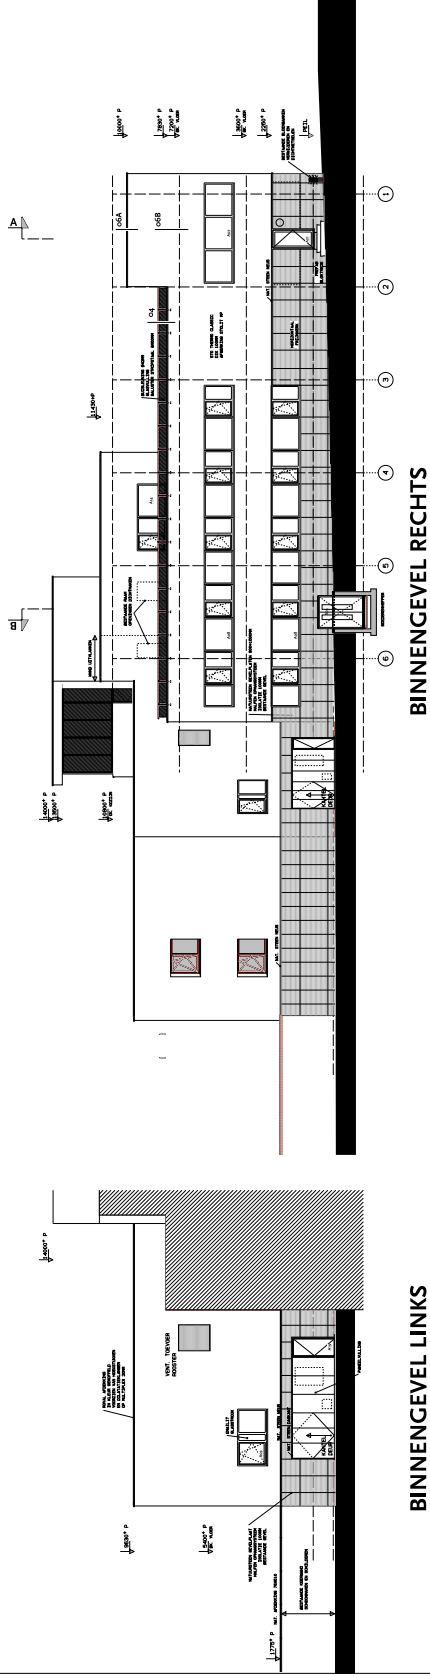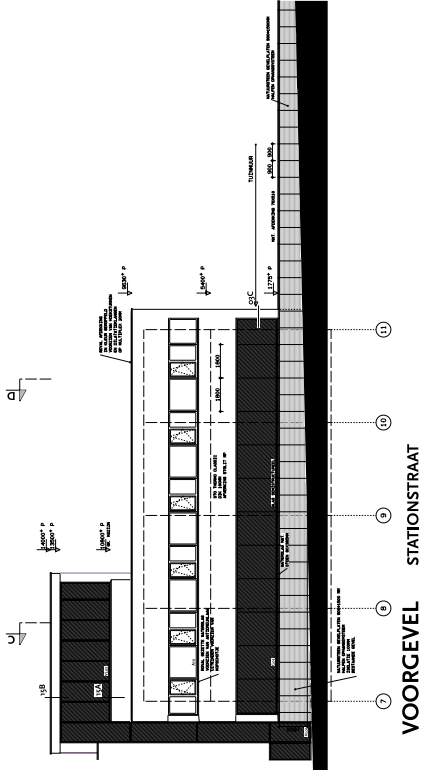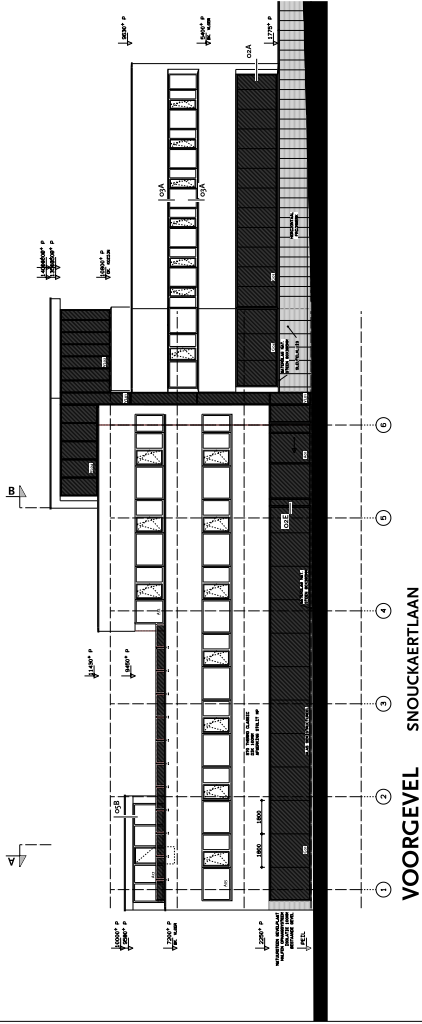

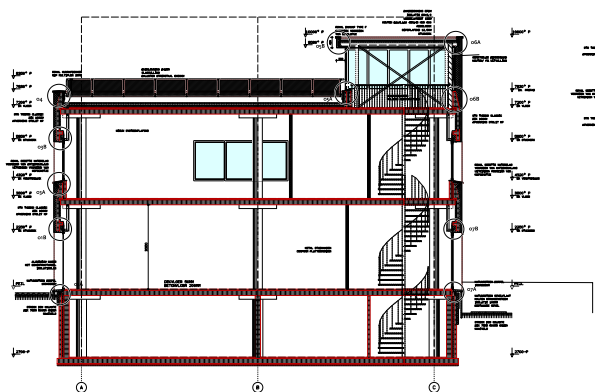


DOORSNEDE A-A

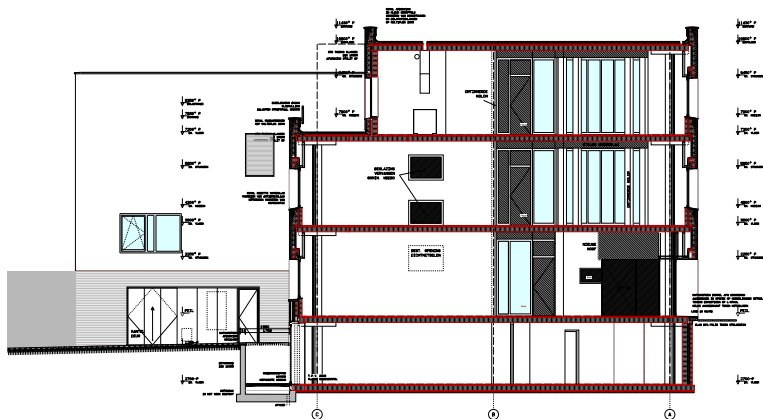


DOORSNEDE B-B

DE SNOUCK AMERSFOORT
BUREAU TOEGANG
CONSTRUCTIE B.V.
CONSTRUCTIE B.V.
CONSTRUCTIE B.V.

DE SNOUCK AMERSFOORT
BUREAU TOEGANG
CONSTRUCTIE B.V.
CONSTRUCTIE B.V.
CONSTRUCTIE B.V.

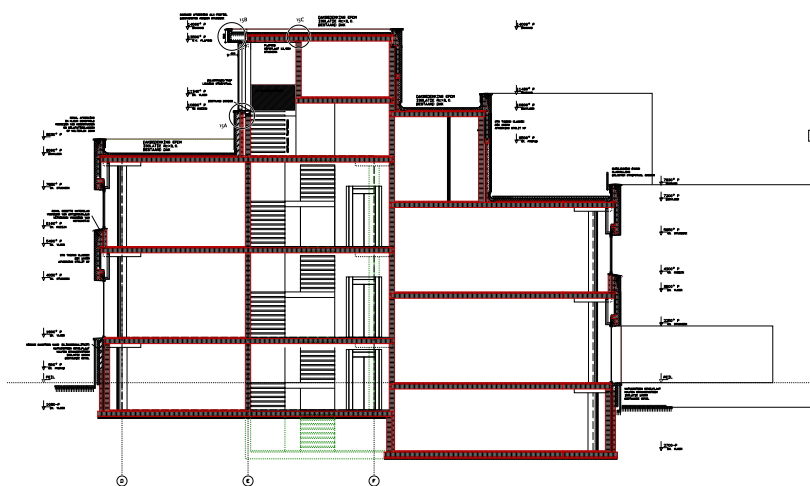


DOORSNEDE C-C

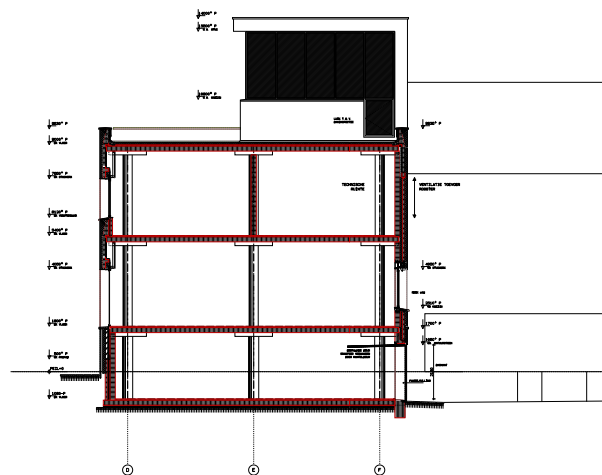

DOORSNEDE D-D

DE SNOUCK AMERSFOORT
BUREAU TOEGANG
CONSTRUCTIE B.V.
CONSTRUCTIE B.V.
CONSTRUCTIE B.V.

DE SNOUCK AMERSFOORT
BUREAU TOEGANG
CONSTRUCTIE B.V.
CONSTRUCTIE B.V.
CONSTRUCTIE B.V.

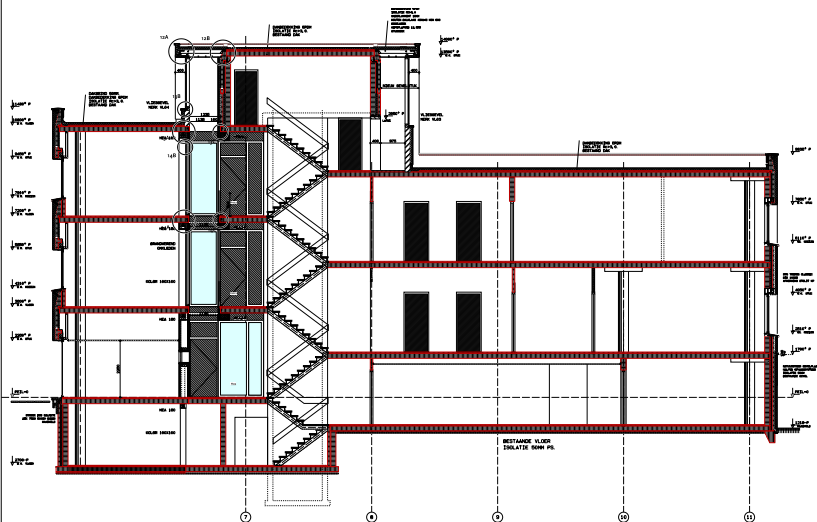

DOORSNEDE E-E



DOORSNEDE
VIDE V1

DOORSNEDE
VIDE V2

DE SNOUCK AMERSFOORT
BUREAU TOEGANG
CONSTRUCTIE B.V.
CONSTRUCTIE B.V.
CONSTRUCTIE B.V.

DE SNOUCK AMERSFOORT
BUREAU TOEGANG
CONSTRUCTIE B.V.
CONSTRUCTIE B.V.
CONSTRUCTIE B.V.

SP Hoofdkantoor *De Moed* Amersfoort

<i>Architectenbureau</i>	:	<i>De Twee Snoeken, 's-Hertogenbosch</i>
<i>Projectarchitect</i>	:	<i>Hans Semeijn</i>
<i>Interieurarchitect</i>	:	<i>Charlotte Engelkamp</i>
<i>Opdrachtgever</i>	:	<i>SP</i>
<i>Referentie</i>	:	<i>J. Marijnissen</i>
<i>Bouwkosten excl. BTW</i>	:	<i>€ 2.000.000,-</i>
<i>Bruto vloeroppervlak</i>	:	<i>2100 m²</i>
<i>Adres</i>	:	<i>Snouckaertlaan 70, Amersfoort</i>
<i>Periode van uitvoering</i>	:	<i>februari 2011 - december 2011</i>
<i>Installatieadvies</i>	:	<i>Sweegers & de Bruijn, 's-Hertogenbosch</i>
<i>Advies constructies:</i>	:	<i>Van de Laar, Eindhoven</i>
<i>Aannemer</i>	:	<i>Schoonderbeek, Amersfoort</i>

Ontwerp

De verbouwing van het voormalige kantoor van de Rabobank tot het nieuwe hoofdkantoor van de SP, had een symbolische overname kunnen zijn, ware het niet dat het gebouw al geruime tijd leeg stond. Symbolisch of niet, met het hergebruik van dit kantoor werd een belangrijke doelstelling bereikt.

Hergebruik van een bestaand gebouw is duurzaam en beter voor het milieu dan nieuwbouw. De keerzijde hiervan is dat je je naar een bestaande situatie moet voegen, met alle nadelen van dien. Aan de verbouwing gingen dan ook twijfel en diepgaand onderzoek vooraf, want het kantoor verkeerde in matige staat en zag er onderkomen uit. Bij nader inzien bleek het gebouw niettemin uitermate geschikt te zijn om het tot een modern kantoor te verbouwen.

Inspiratie werd daarbij gevonden bij de bestaande bebouwing van de Stationsstraat en de Snouckaertlaan. Het kantoor dat op de hoek van beide straten ligt, is verwant aan de grootschalige kantoren aan de Stationsstraat. Anderzijds is er een relatie met de meer historische, villa-achtige bebouwing van de Snouckaertlaan. Op het snijpunt van deze verschillende typologieën is het gebouw uiteindelijk vormgegeven als een wit gestukadoorde kantoorvilla.

Met zijn transparante gevel en helder ingedeelde kantooromgeving oogt het gebouw modern, strak en sober. Het nieuwe hoofdkantoor heeft daarmee hetzelfde no-nonsense karakter gekregen als de SP in de politiek heeft.

Een opvallend element van het gebouw is het centraal gelegen trappenhuis, dat de spil vormt tussen beide kantoorvleugels. Het oude trappenhuis is vergroot en transparant gemaakt, waardoor men zich nu beter kan oriënteren in het gebouw.

Door het volume alzijdig uit te bouwen, te verhogen en helemaal in glas uit te voeren, is bovendien een soort lantaarn ontstaan, die 's avonds in het donker oplicht.

Binnenin is op twee zijden van de liftschacht de bekende rode tomaat geschilderd. Door het beeldmerk van de SP aan te lichten, is het partijsymbool ook 's avonds in alle richtingen duidelijk zichtbaar. Zo toont de tomaat waar het hoofdkantoor van de SP staat, terwijl het gebouw de idealen weerspiegelt waar de partij voor staat.

Duurzaamheid

Om het oude kantoor optimaal te verduurzamen zijn een reeks van maatregelen genomen. De gevels en daken van het gebouw zijn geïsoleerd en vernieuwd. Op het kantoor is een sedumdak aangebracht. Verder is er zonwerende beglazing in de gevel gezet. Een energiezuinige WKO-installatie zorgt voor koeling in de zomer en verwarming van het kantoor in de winter. Energie wordt verder bespaard door de toepassing van daglichtgestuurde kunstverlichting en een warmtewiel in de luchtbehandelingskast.

Mede in verband met de industriële uitstraling van het gebouw is weinig afbouw materiaal toegevoegd. Naast spaarzaam gebruik van materiaal is hergebruik van materiaal een belangrijk uitgangspunt van het ontwerp geweest. Zo is het bestratingsmateriaal van het achterterrein opnieuw toegepast, zijn tafels en stoelen in het interieur hergebruikt en is voor de meubilering van het restaurant gebruik gemaakt van stoelen uit kringloopwinkels. Met al deze maatregelen is een energiezuinig en duurzaam kantoor gerealiseerd (voor renovatie GPR-score van 5,4 na renovatie GPR-score van 7,4).